


Modernizace silnice II/406 průtah Dačice

DIO - schéma frézování, vyrovnávka po polovinách

Správa a údržba silnic Jihočeského kraje, p.o.
závod JINDŘICHŮV HRADEC
Jarošovská 1126 / 2, 371 01 J. Hradec
IČO: 709 71 641, DIČ: 077-70971641

12.6.2017

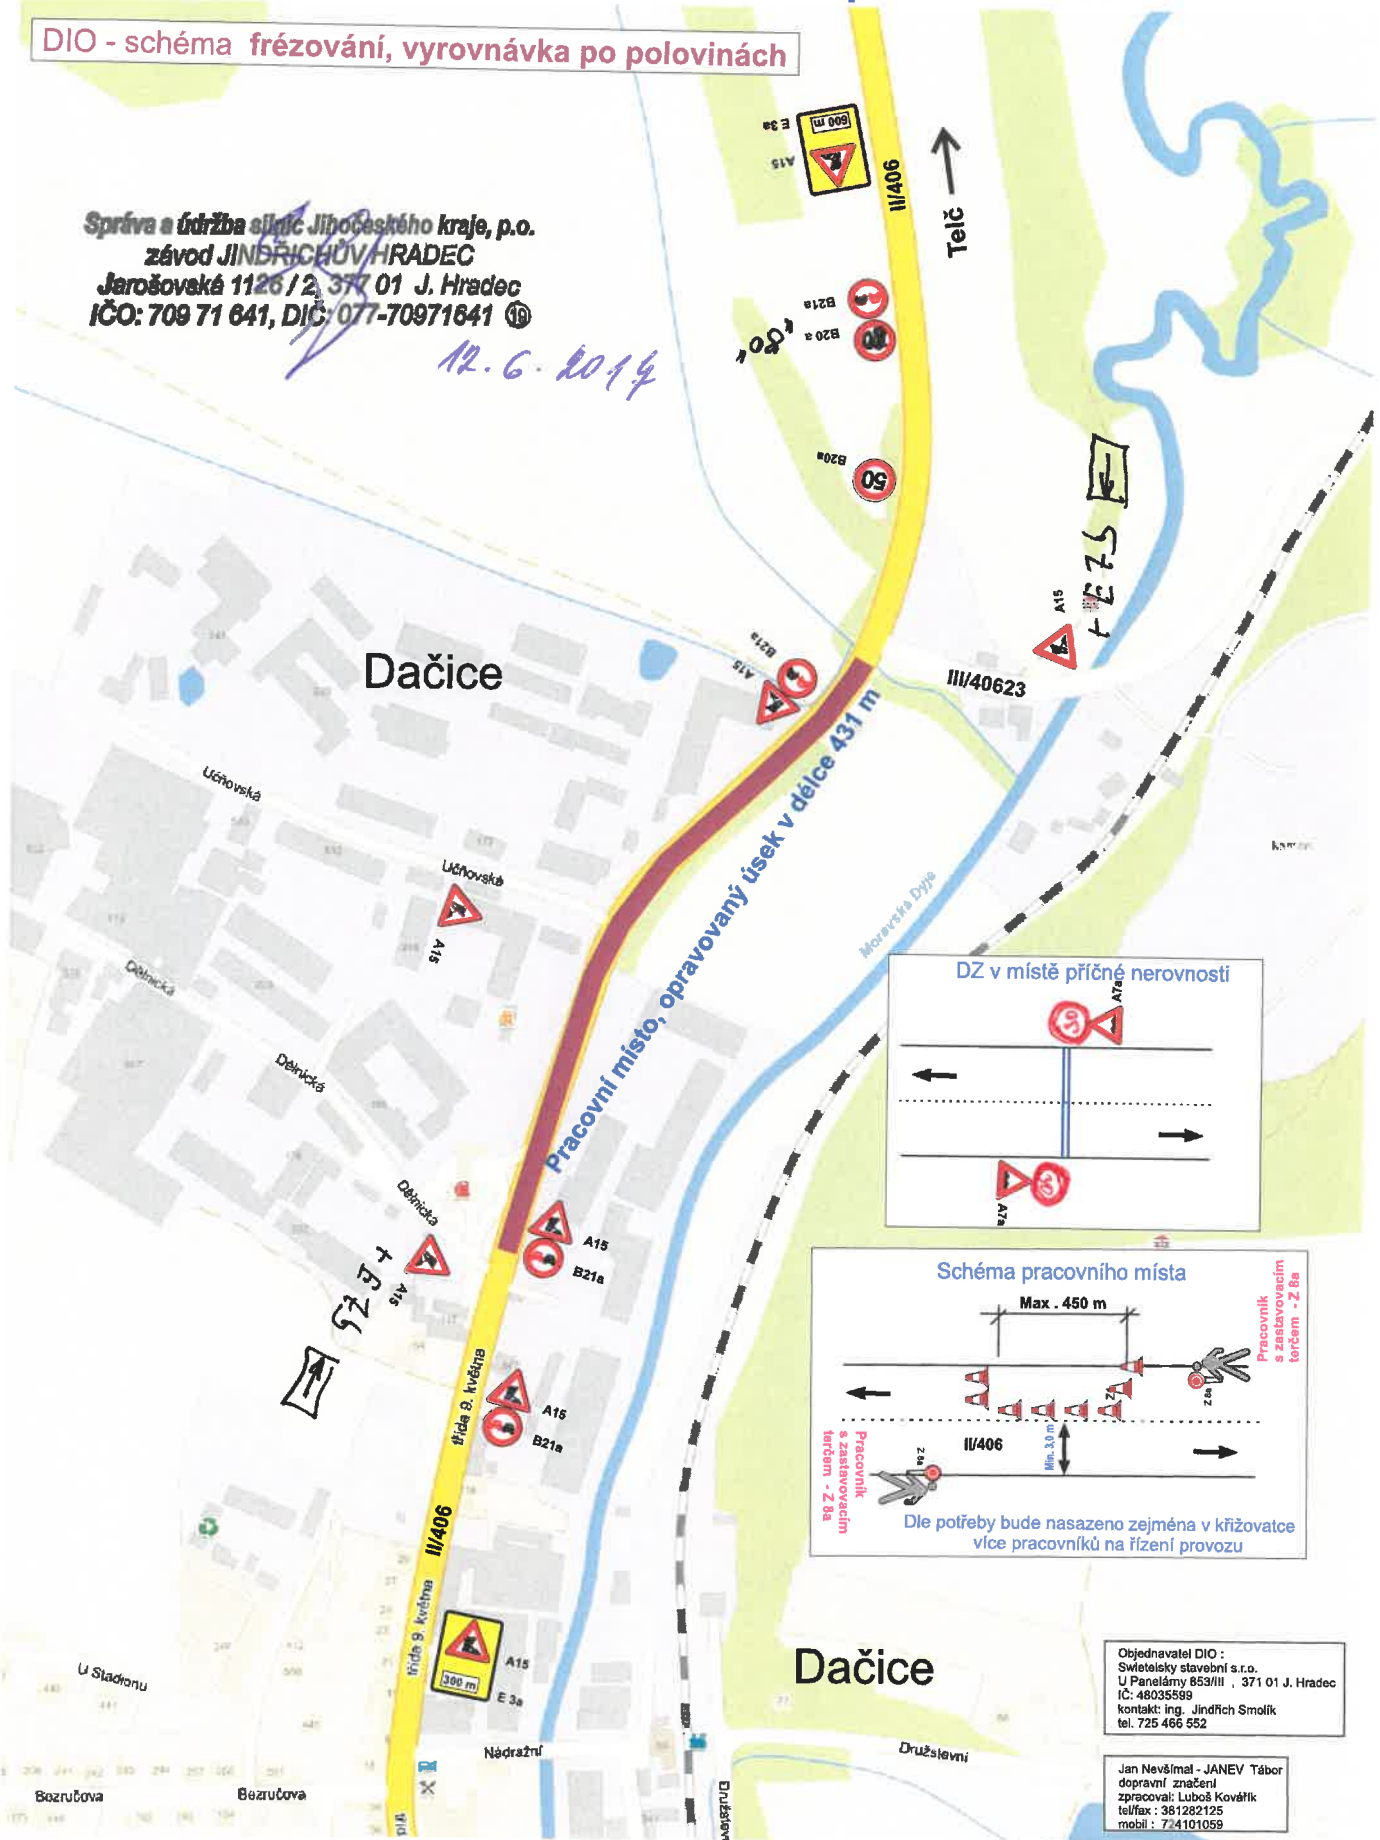


Akce : Modernizace silnice II/406, průtah Dačice v délce 431 m.

V této části modernizace dojde k odfrézování živичného povrchu s následnou pokládkou ložné a ohrsné vrstvy živice. Doprava bude při frézování a pokládce ložné vrstvy řízena pracovníky a vedena střídavě v jednom jízdním pruhu. Při pokládce konečné ohrsné vrstvy bude komunikace uzavřena pro veškerou dopravu (samostatné DIO). V době, kdy nebudou probíhat práce na komunikaci bude doprava vedena oběma jízdními pruhy.

15 -06- 2017



CELKOVÁ MAPA

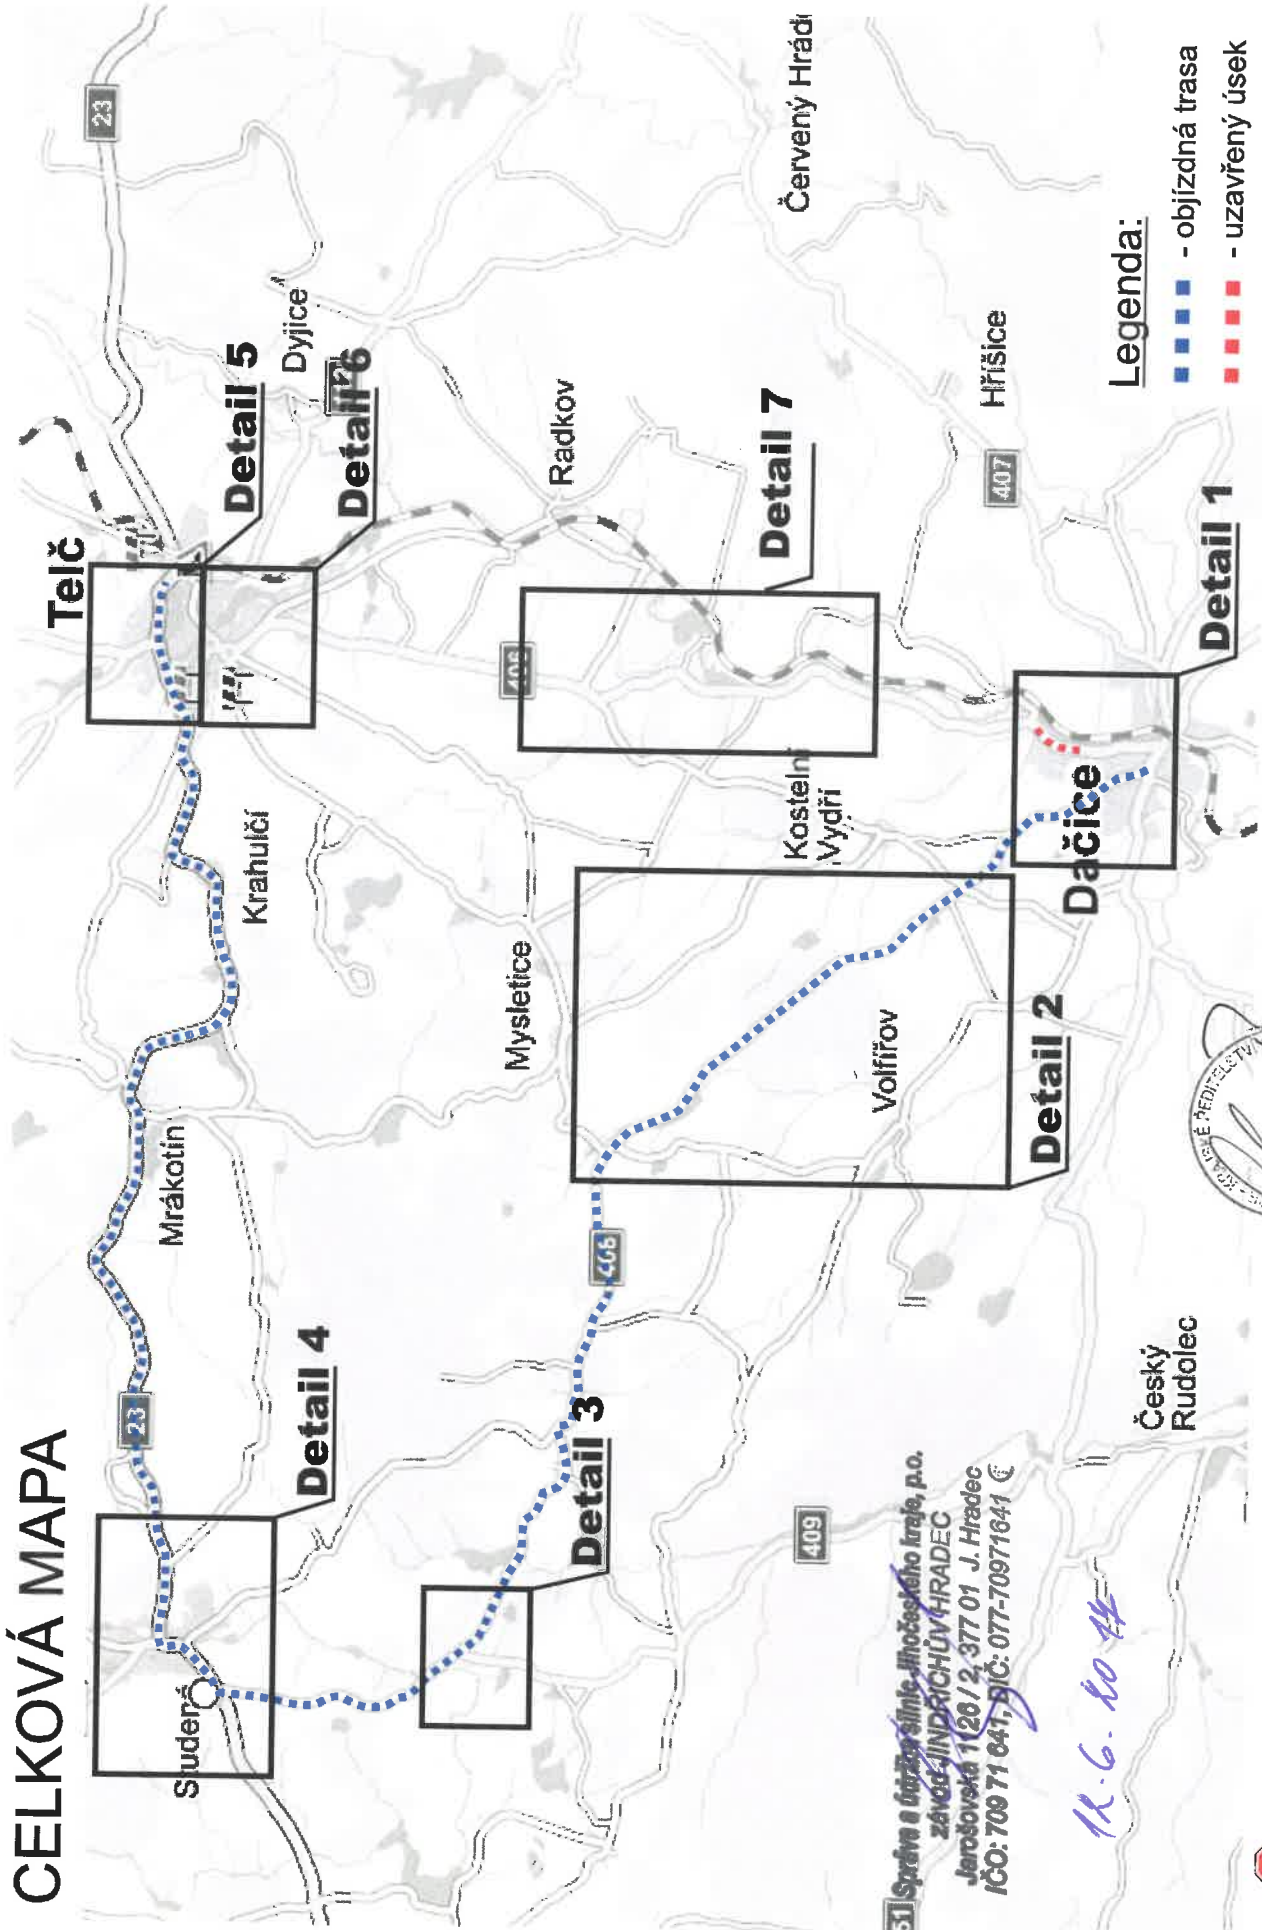


Legenda:


- - - - objízdná trasa
- - - - uzavřený úsek

51 Správa a údržba silnic Jihočeského kraje, p.o.
 závod JINDŘICHŮV HRADEC
 Jarošovská 1126 / 2, 377 01 J. Hradec
 IČO: 709 71 041, DIČ: 077-70971641 €

12.6.2017

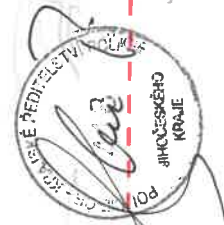

Detail 2 - Řečice

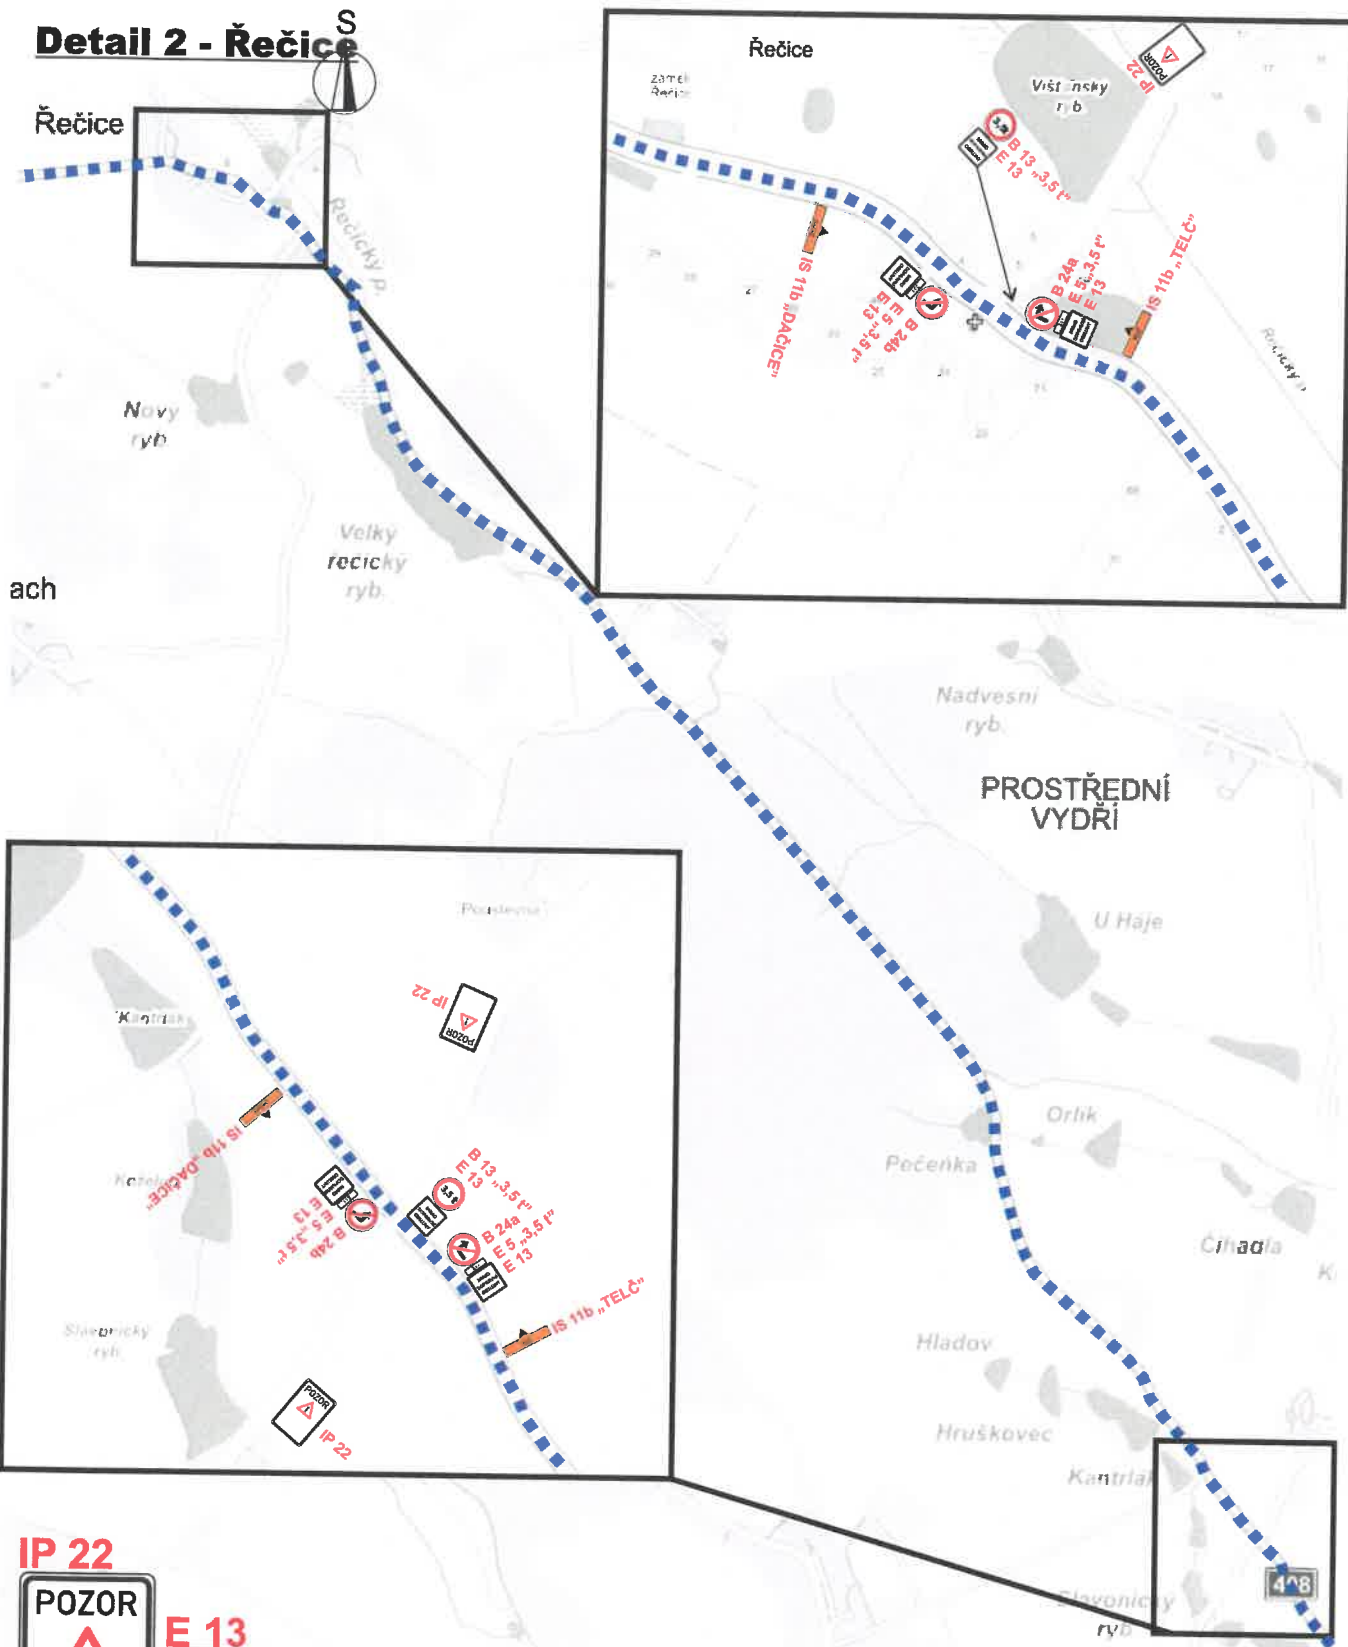

IP 22



E 13



Pozn.: Budou škrtnuty všechny DZ, které by byly v rozporu s přechodnou úpravou.

15 - 06 - 2017

DOLNÍ NĚMČICE




Legenda:

■■■■ - objízdná trasa

JANEV dopravní značení

Detail 1 A - Dačice

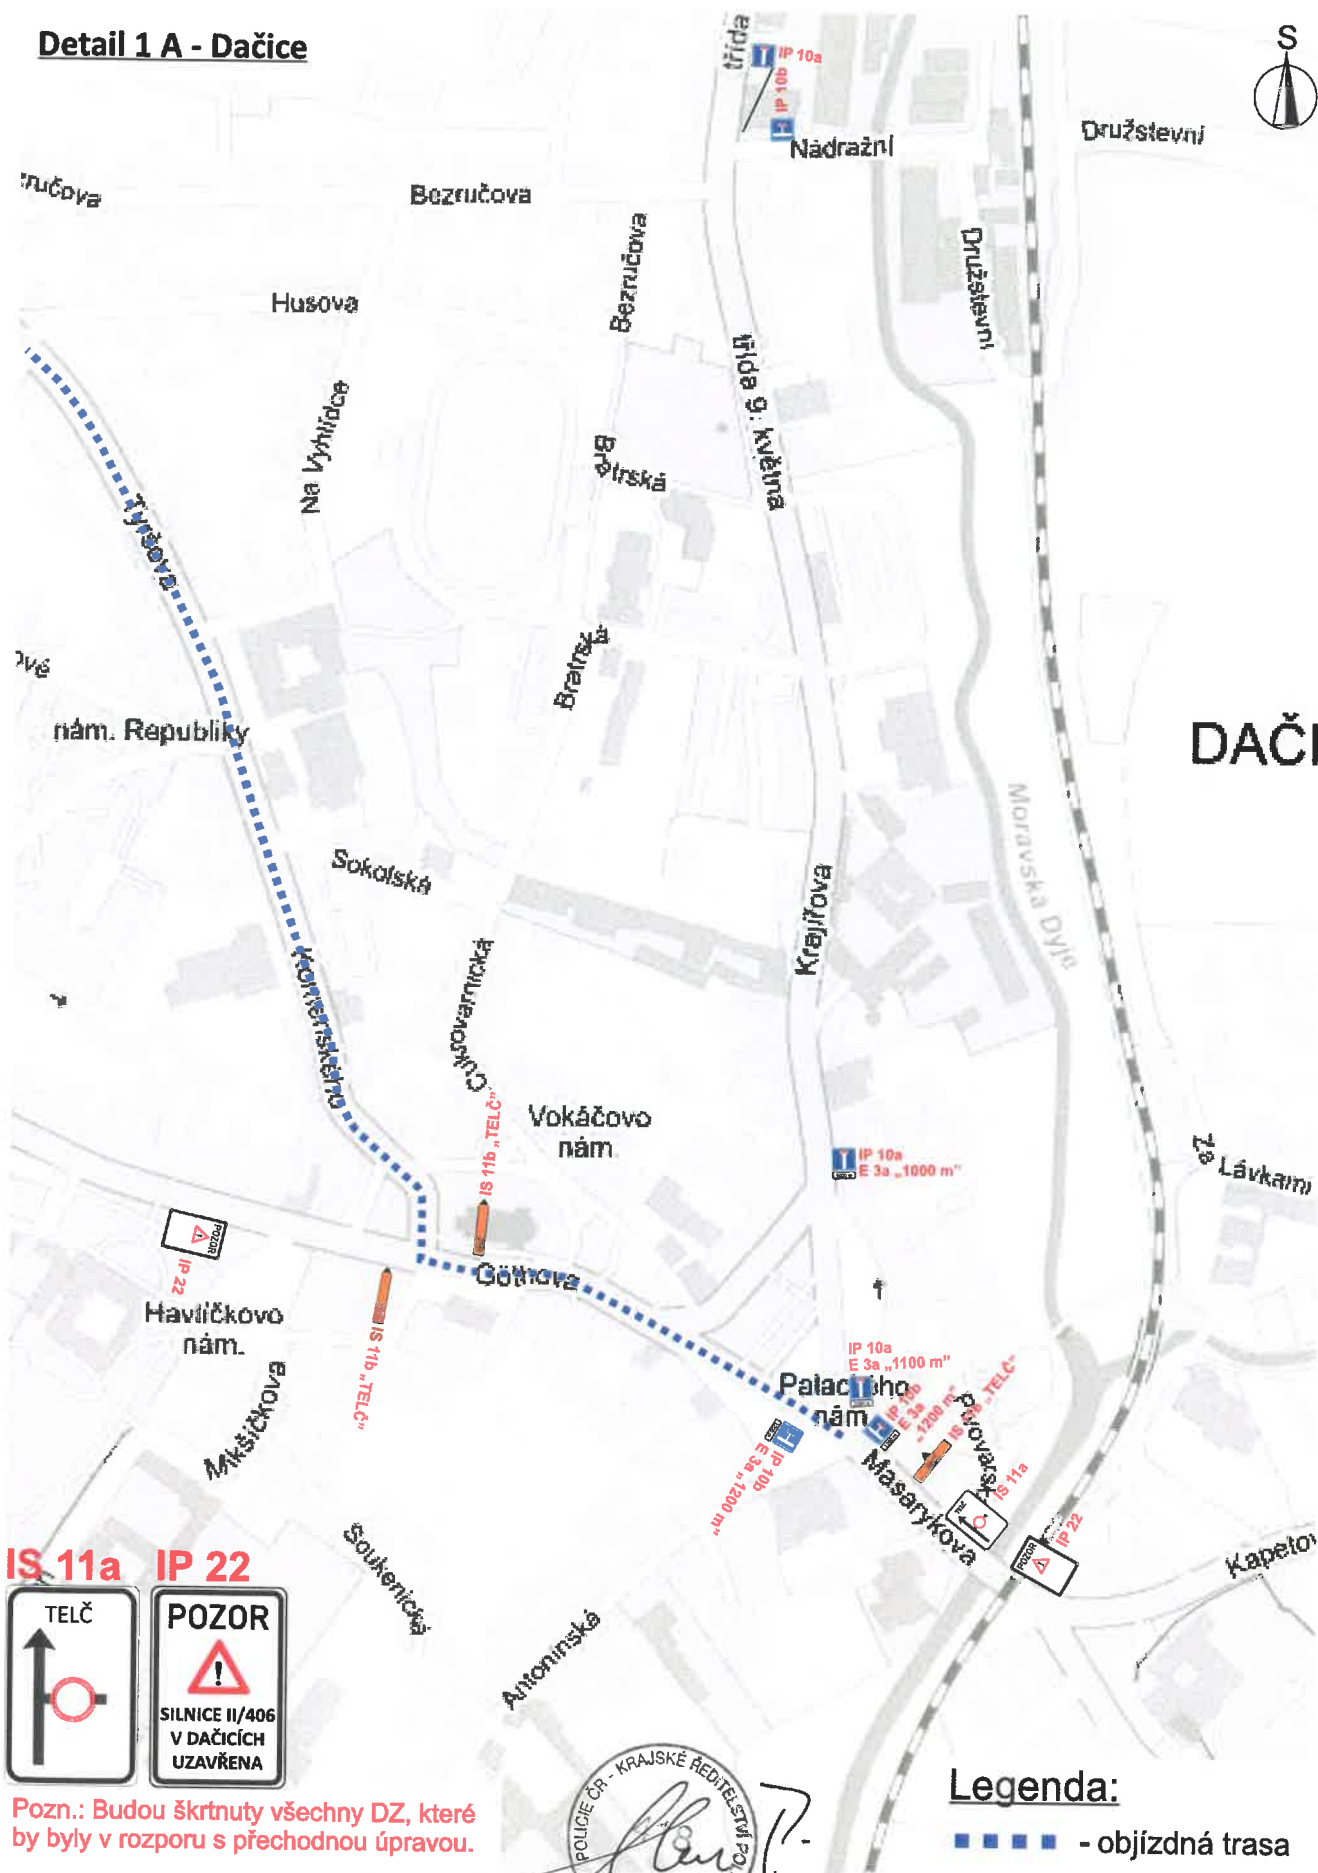

IS 11a **IP 22**

TELČ

POZOR

SILNICE II/406
V DAČICÍCH
UZAVŘENA

Pozn.: Budou škrtnuty všechny DZ, které by byly v rozporu s přechodnou úpravou.


Legenda:
■ ■ ■ ■ - objíždná trasa



15-06-2017



Detail 1 B - Dačice

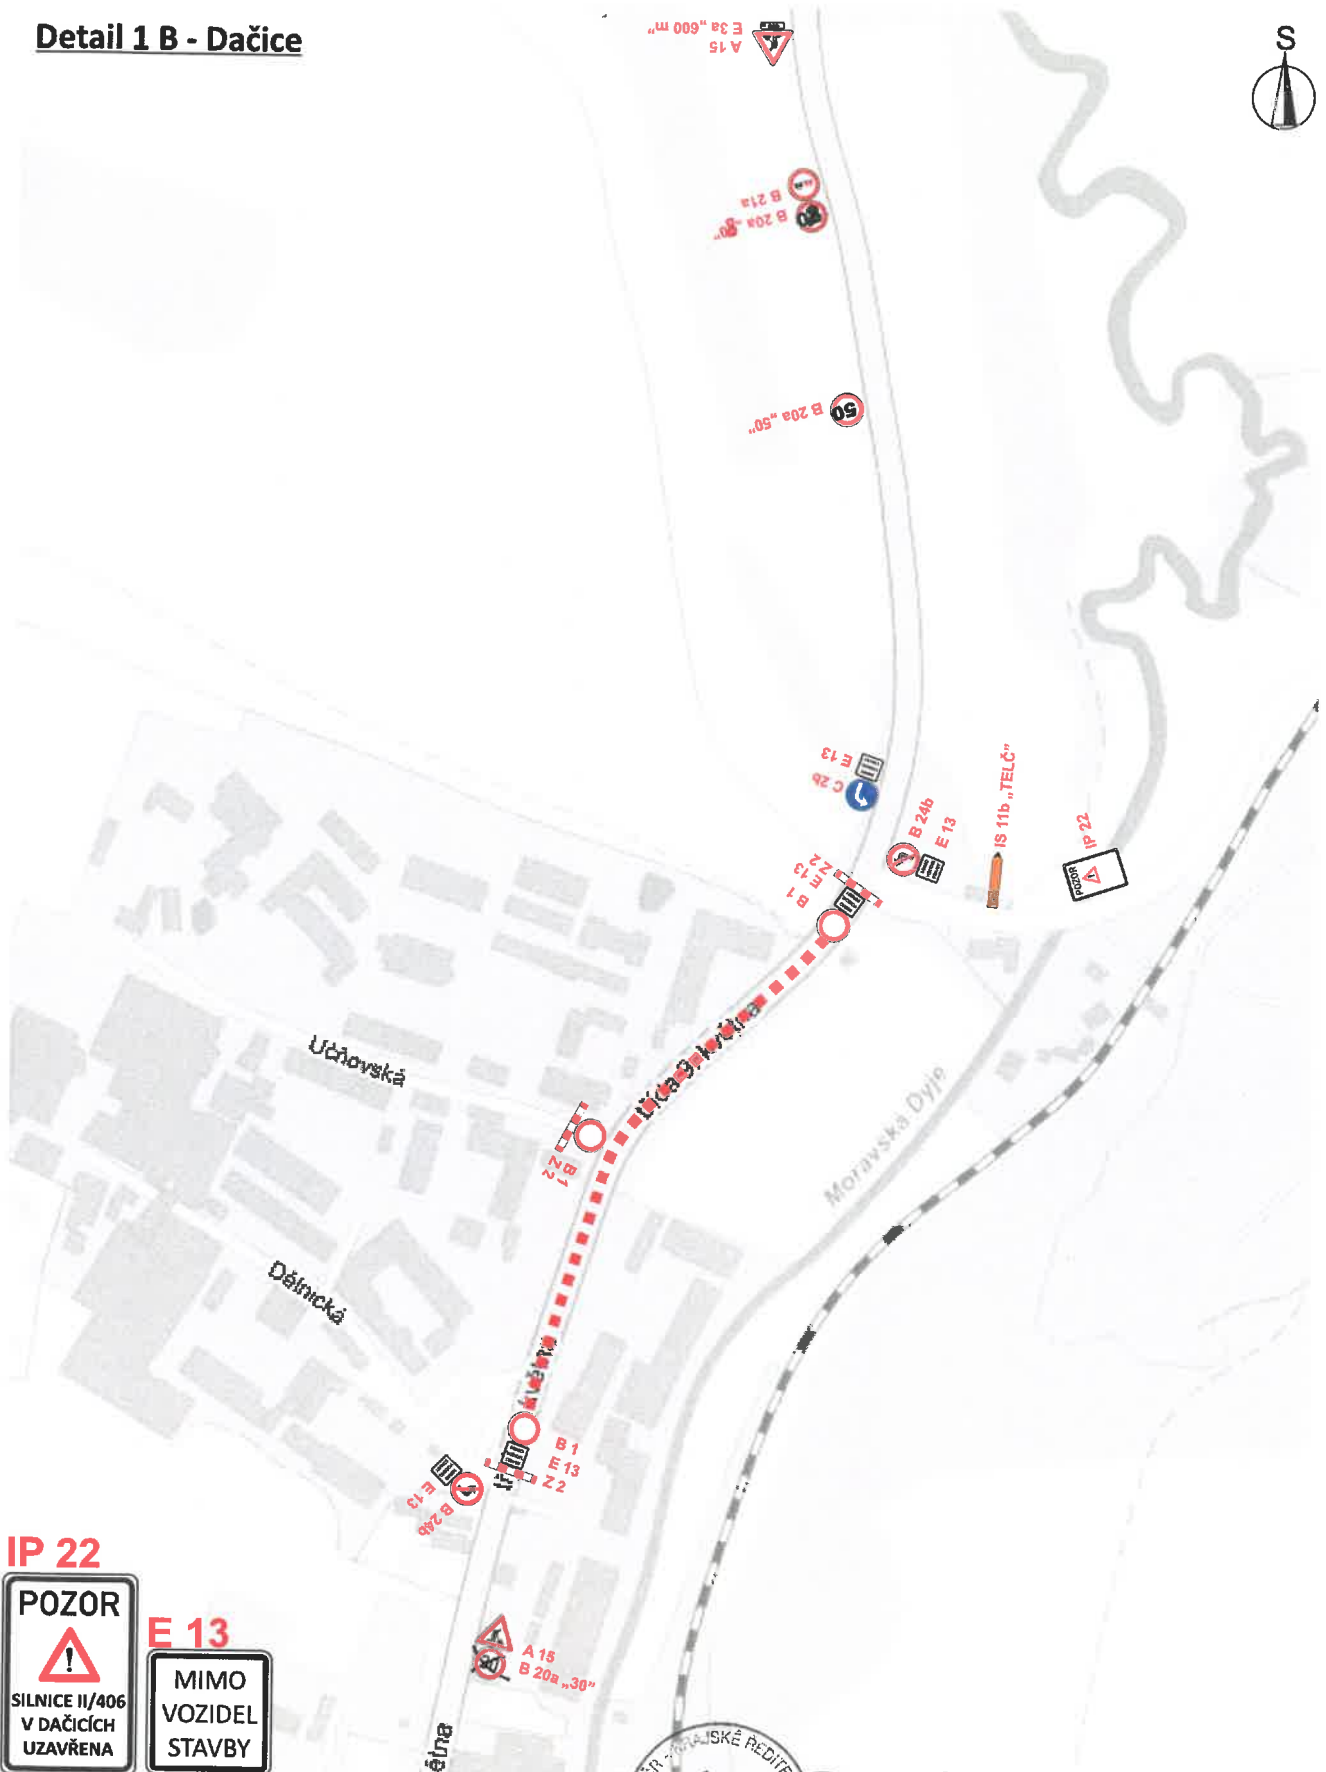

IP 22



E 13



Pozn.: Budou škrtnuty všechny DZ, které by byly v rozporu s přechodnou úpravou.

15 -06- 2017



Legenda:

■ ■ ■ ■ - uzavřený úsek

JANE dopravní značení

Detail 7 - MYSLŮVKA Myslůvka



IP 22

POZOR

SILNICE II/406
V DAČICÍCH
UZAVŘENA


E 13

**MIMO
DOPRAVNÍ
OBSLUHY**

Pozn.: Budou škrtnuty všechny DZ, které by byly v rozporu s přechodnou úpravou.



Detail 3 - Horní Němčice

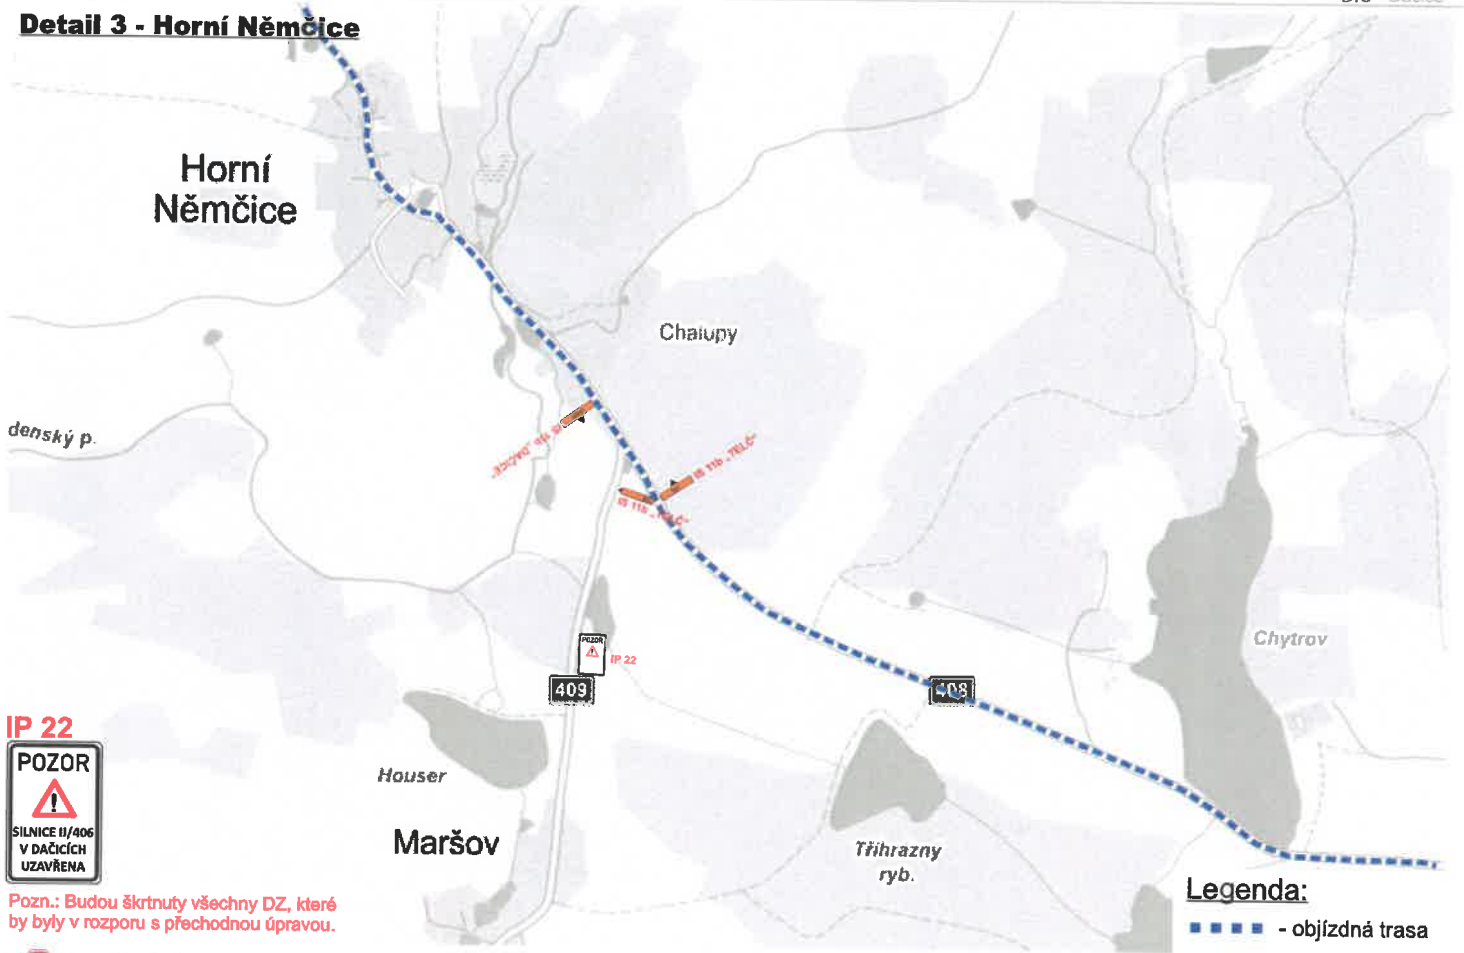

Pozn.: Budou škrtnuty všechny DZ, které by byly v rozporu s přechodnou úpravou.

Legenda:

■■■■ - objíždňá trasa

JANEV dopravní značení


Jan Nevšimal - JANEV Provozovna Č. Budějovice, Planá 85, 370 01 České Budějovice

15-06-2017



Detail 4 - Studená

Studená

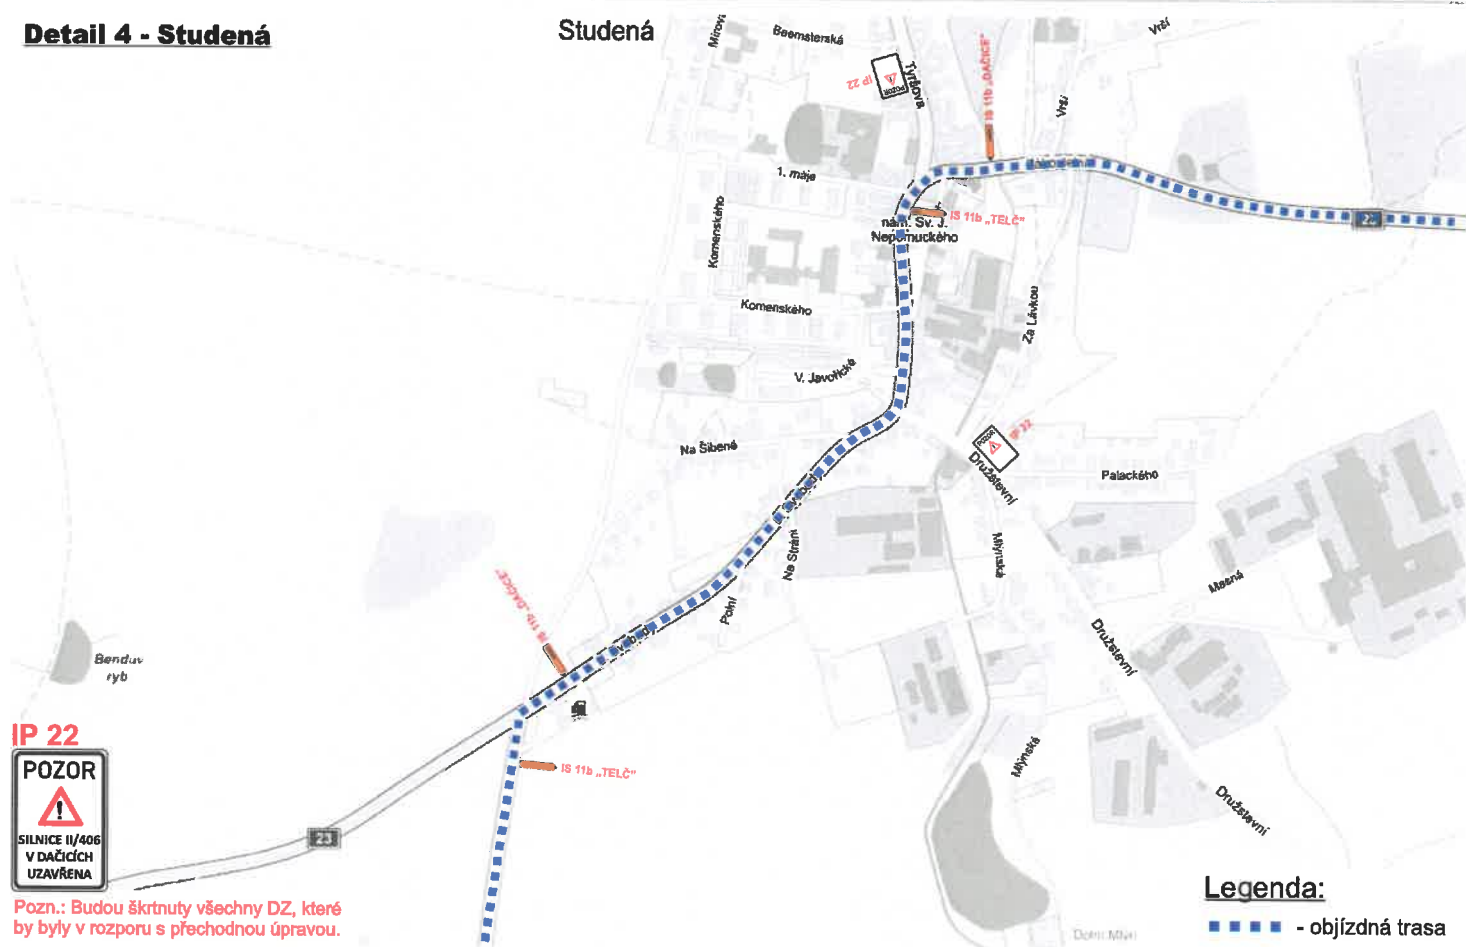

Pozn.: Budou škrtnuty všechny DZ, které by byly v rozporu s přechodnou úpravou.



Legenda:


■ ■ ■ ■ - objízdňá trasa

Jan Nevšimal - JANEV Provozovna Č. Budějovice, Planá 85, 370 01 České Budějovice

15-06-2017



Detail 5 - Telč

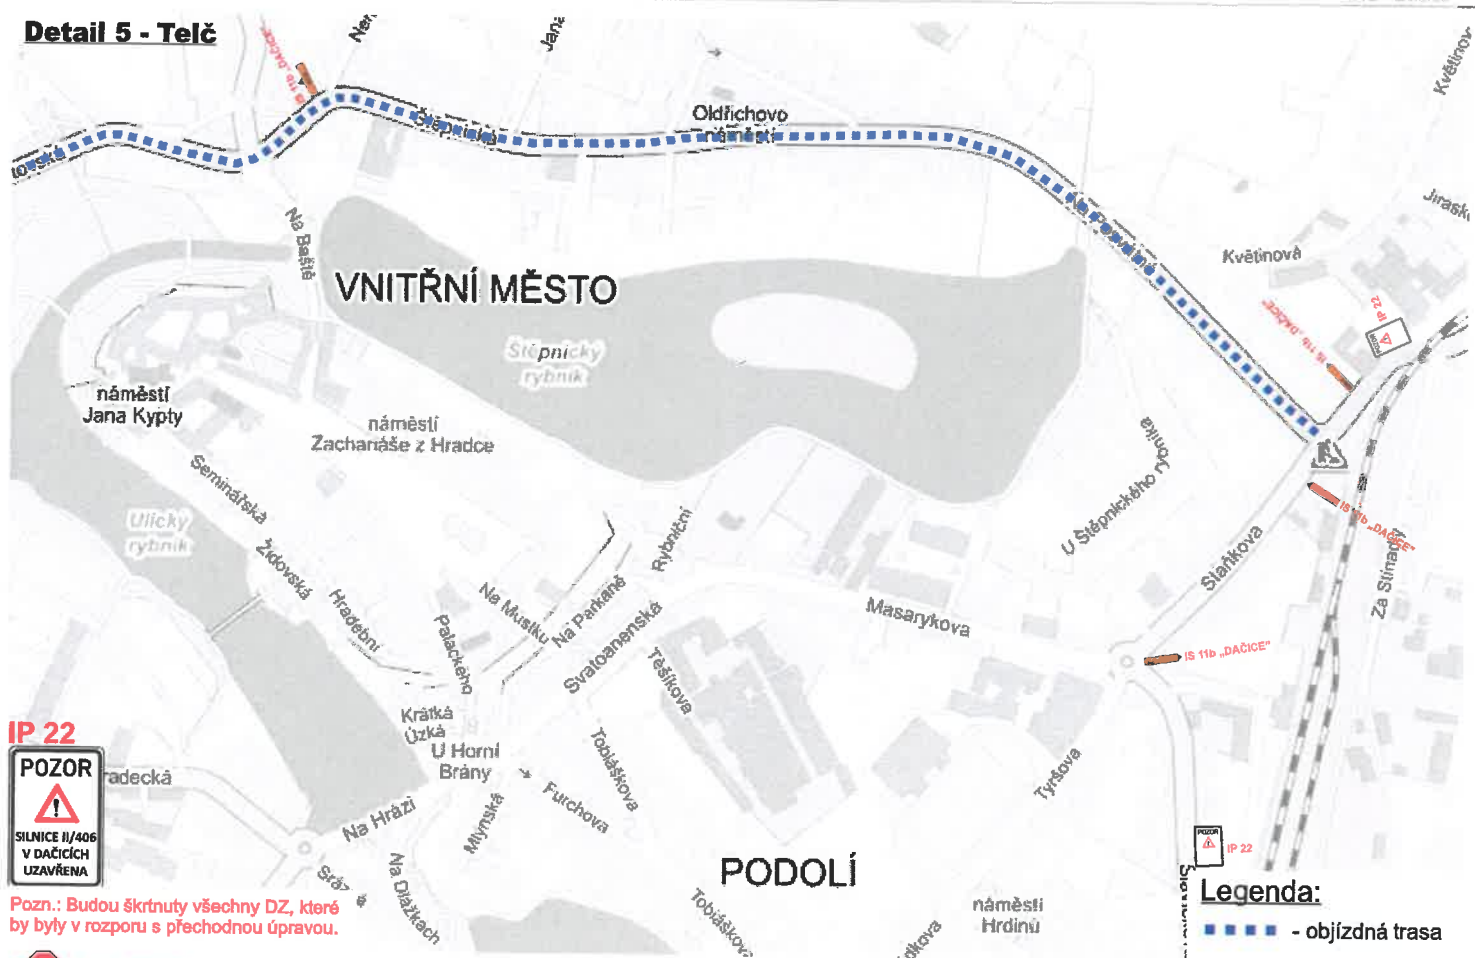

IP 22




Pozn.: Budou škrtnuty všechny DZ, které by byly v rozporu s přechodnou úpravou.

dopravní značení


Legenda:

■ ■ ■ ■ - objízdná trasa

15 - 06 - 2017

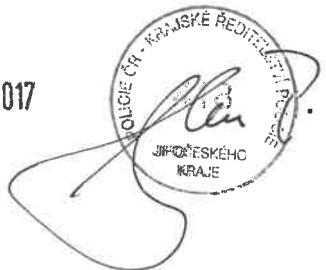

Detail 6 - Telč

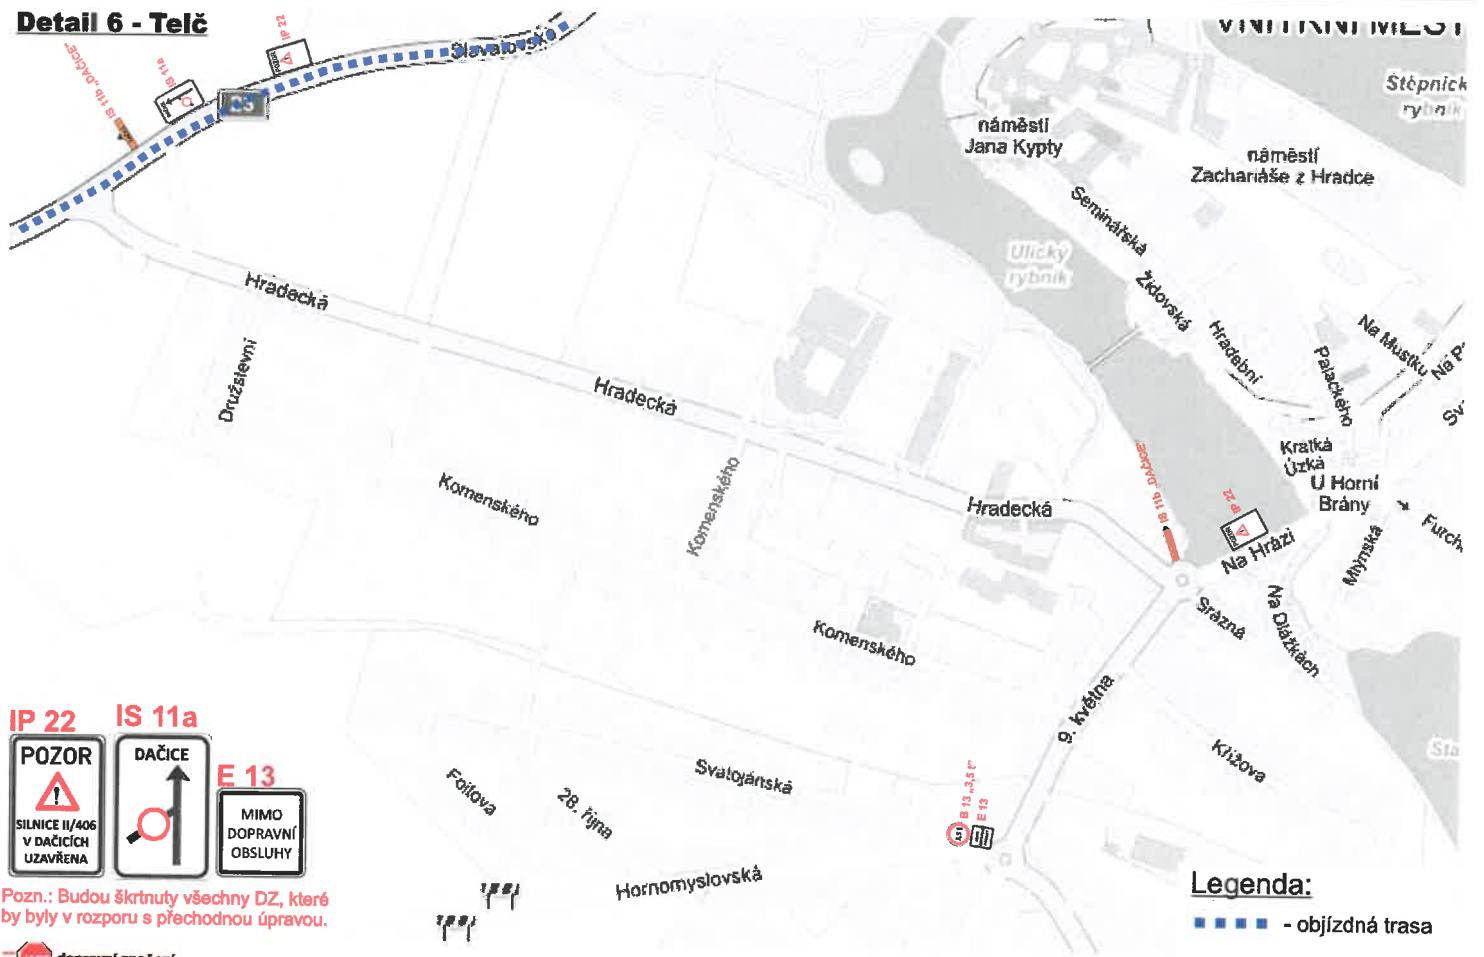

IP 22 **IS 11a** **E 13**

POZOR SILNICE II/406 V DAČICÍCH UZAVŘENA	DAČICE	E 13 MIMO DOPRAVNÍ OBSLUHY
--	---------------	--

Pozn.: Budou škrtnuty všechny DZ, které by byly v rozporu s přechodnou úpravou.

dopravní značení

Legenda:

■ ■ ■ ■ - objízdna trasa

Jan Nevšímal - JANEV. Provozovna Č. Budějovice, Planá 85, 370 01 České Budějovice

15-06-2017

